

## GÅRDATORGET 2

Område: GÅRDA

Yta: 230 kvm

Vån: 5 av 6



Arbetsplatser: 22 st



### FÖRKLARING:

- Kök/pentry
- WC/DUSCH
- Konferens/mötesrum
- Kontorsrum
- Öppet landskap
- Förråd/arkiv/övriga ytor

### HELT VÅNINGSPÅN:

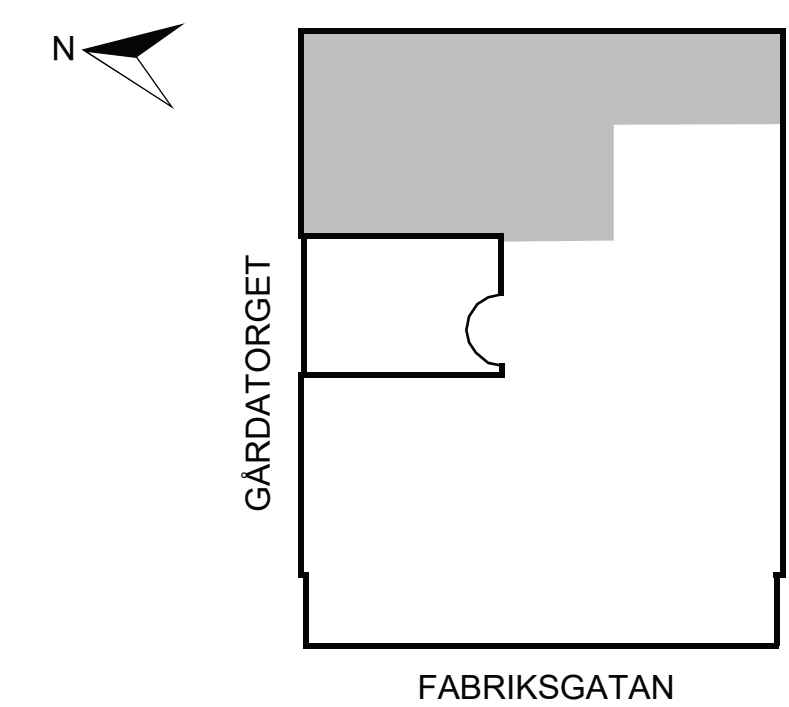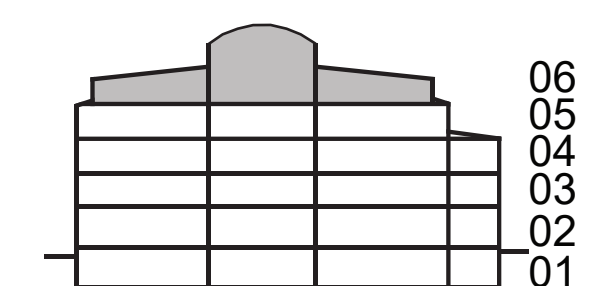

SKALA 1: 100 (A1 format )

0 10m

