ODINSGATAN 10

FÖRSLAG TILL
OMDISPONERING AV
BEFINTLIGA LOKALER

2012 10 17 /LE

arkitektbyrån design abd
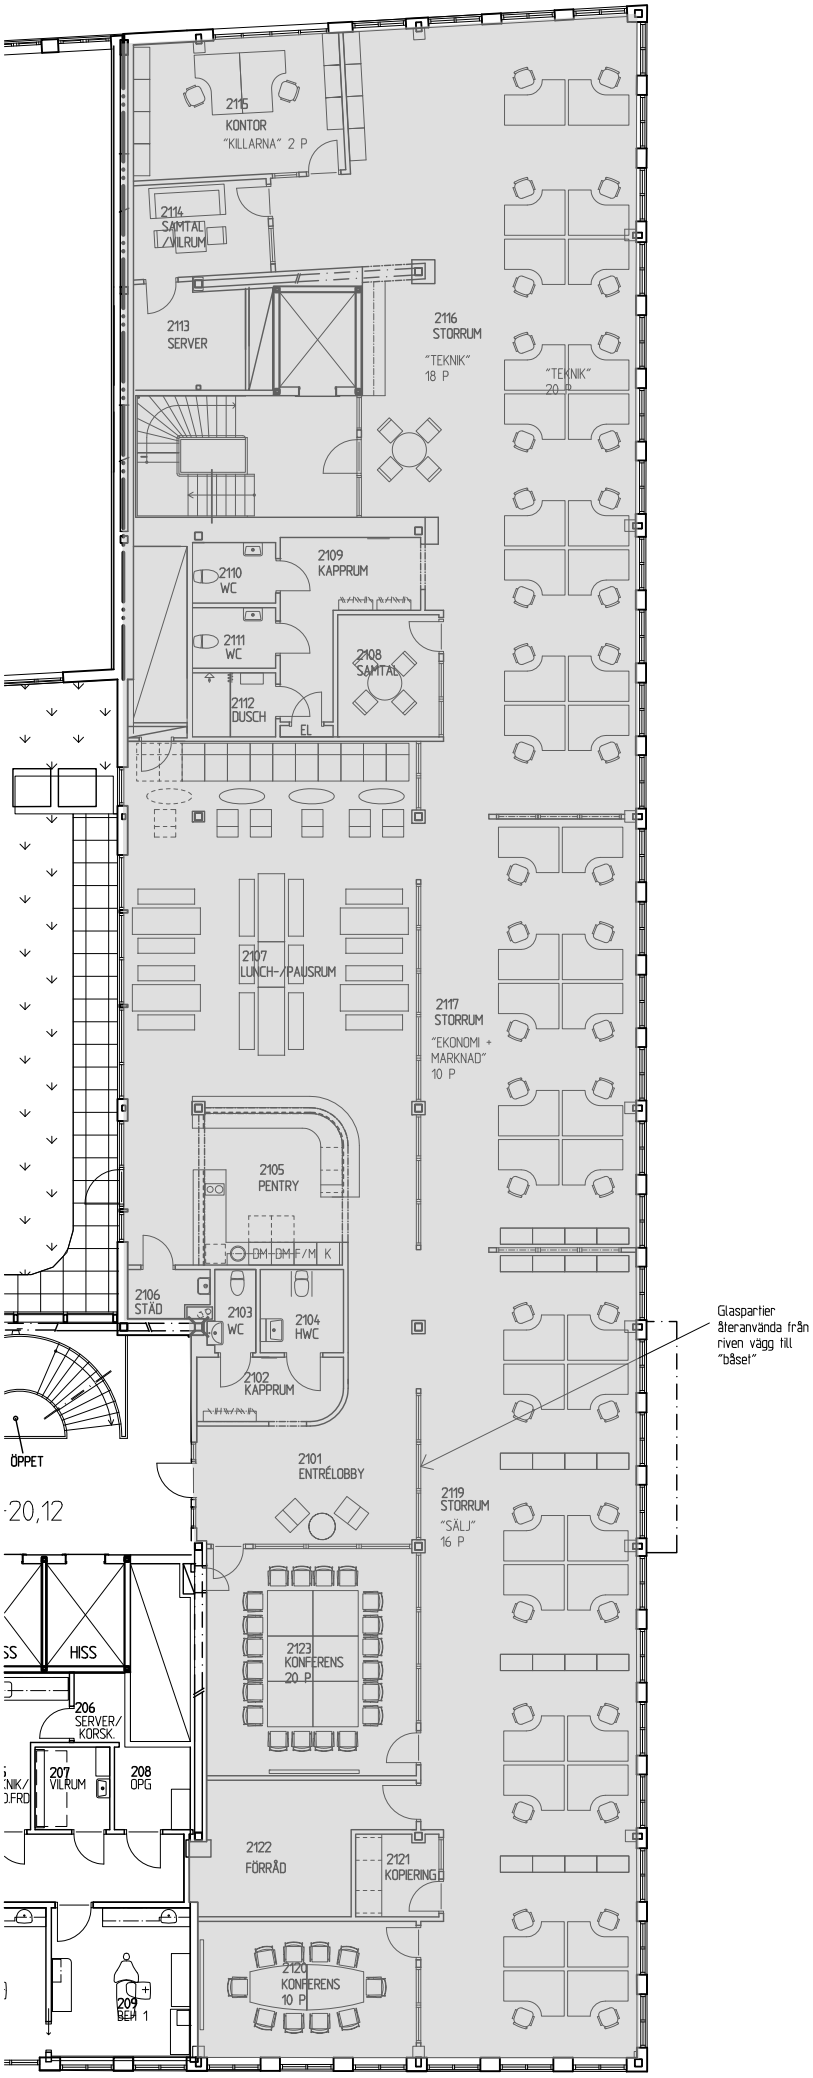
0 5 10m