

PLANEXEMPEL KONTOR

Skiss Gullbergsvass 1:1

Datum: 2020-12-14

Projektnr: 20 15.185

Ansvarig:LKA

Plan 5, 574 m²

Funktioner:


- 22 skrivbord 1600x800
- 6 skrivbord 1200x800
- 4 Touch Down platser

- 2 Mötesrum á 8 pers
- 2 Mötesrum á 4-6 pers
- 2 Större rum för fokusarbete
- 2 Samtalsrum
- Öppen mötesplats

- Personliga skåp
- Förråd
- Skrivrum/Kontorsmaterial
- 1 Vilrum

- 2 RWC
- 2 Wc
- 1 Städ

- Pentry
- Pausrum

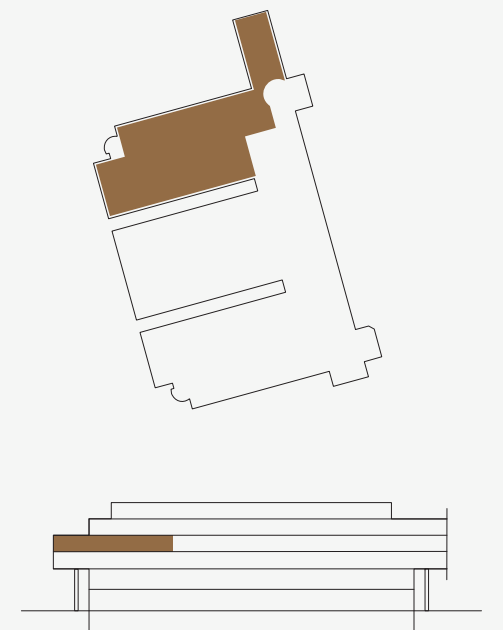

Skala 1:200 (A3)