



ALMEDALS FABRIKER

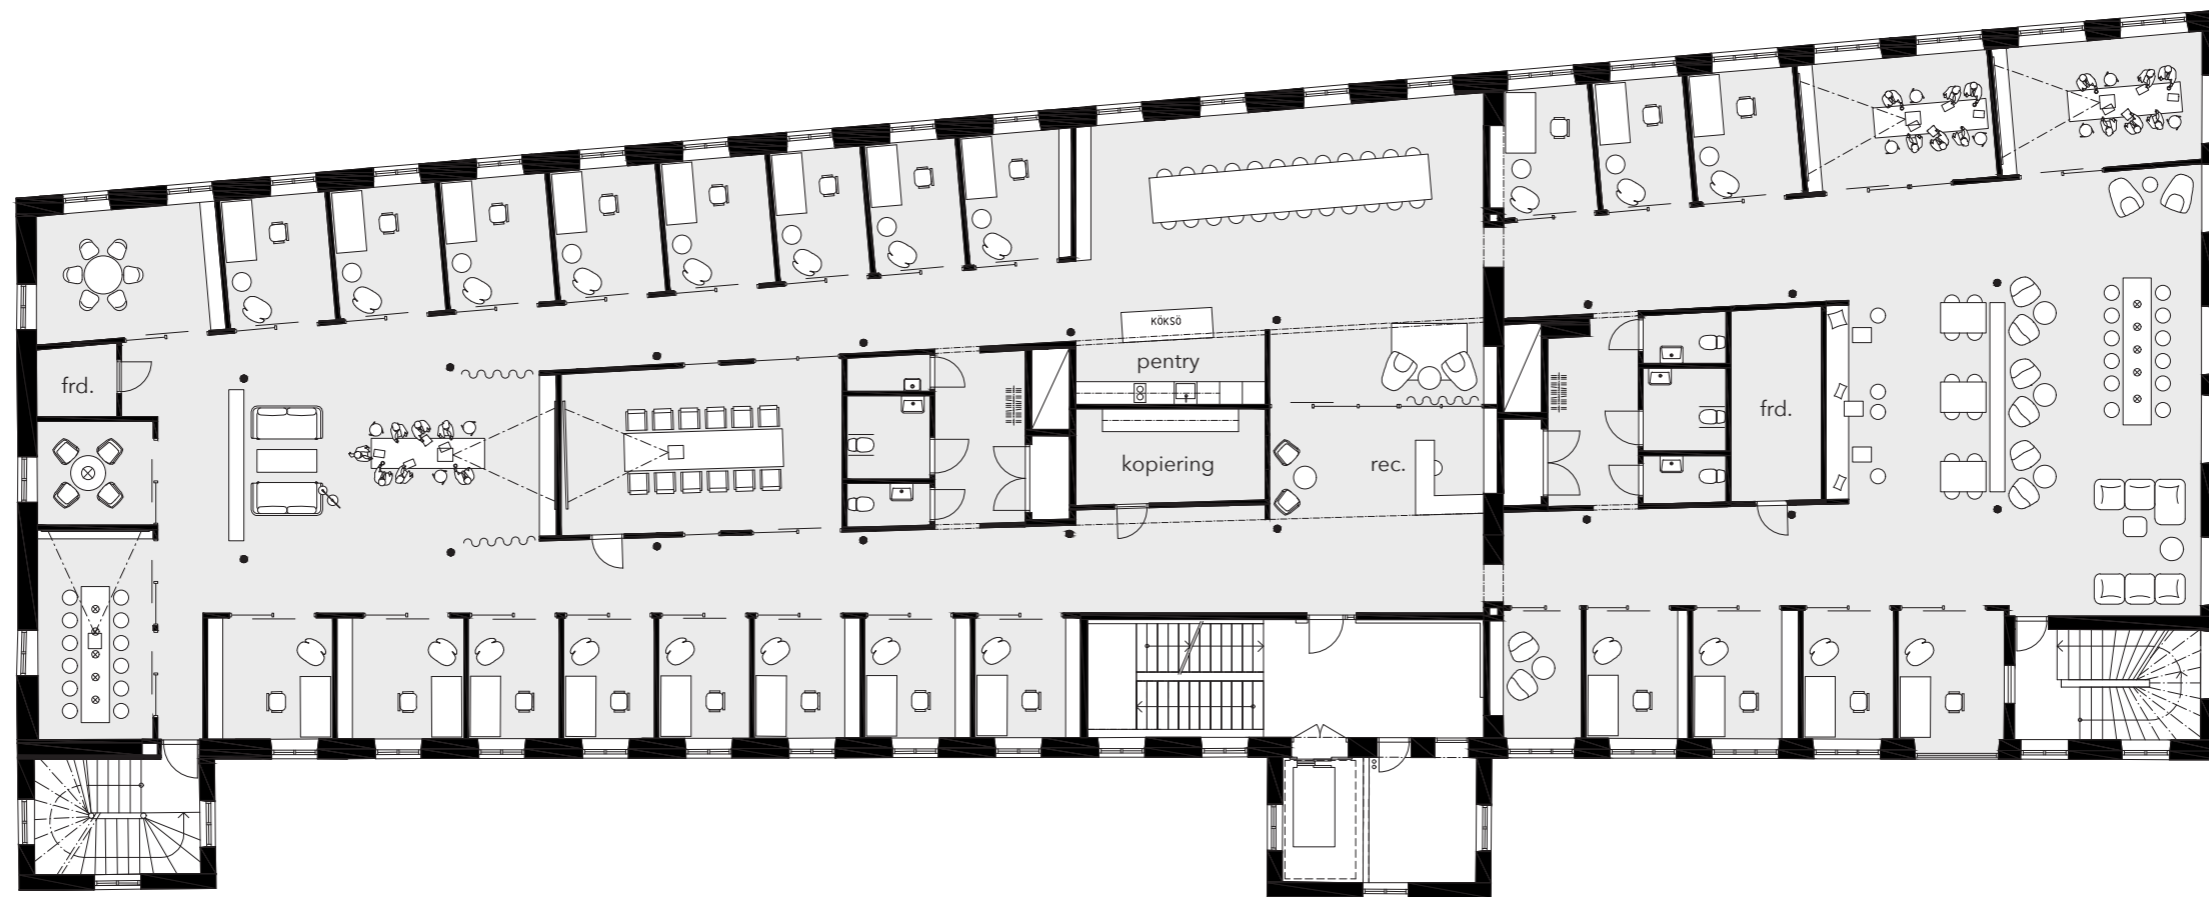


Skiss 1 - befintligt utseende
skala 1:200

- 24 Antal personer
- 2 Mötesrum 2-4 pers
- 5 Konferensrum 5-12 pers
- 23 Kontorsrum
- 12 Informella mötesplatser
- 32 Projektplatser
- 5 HWC/WC

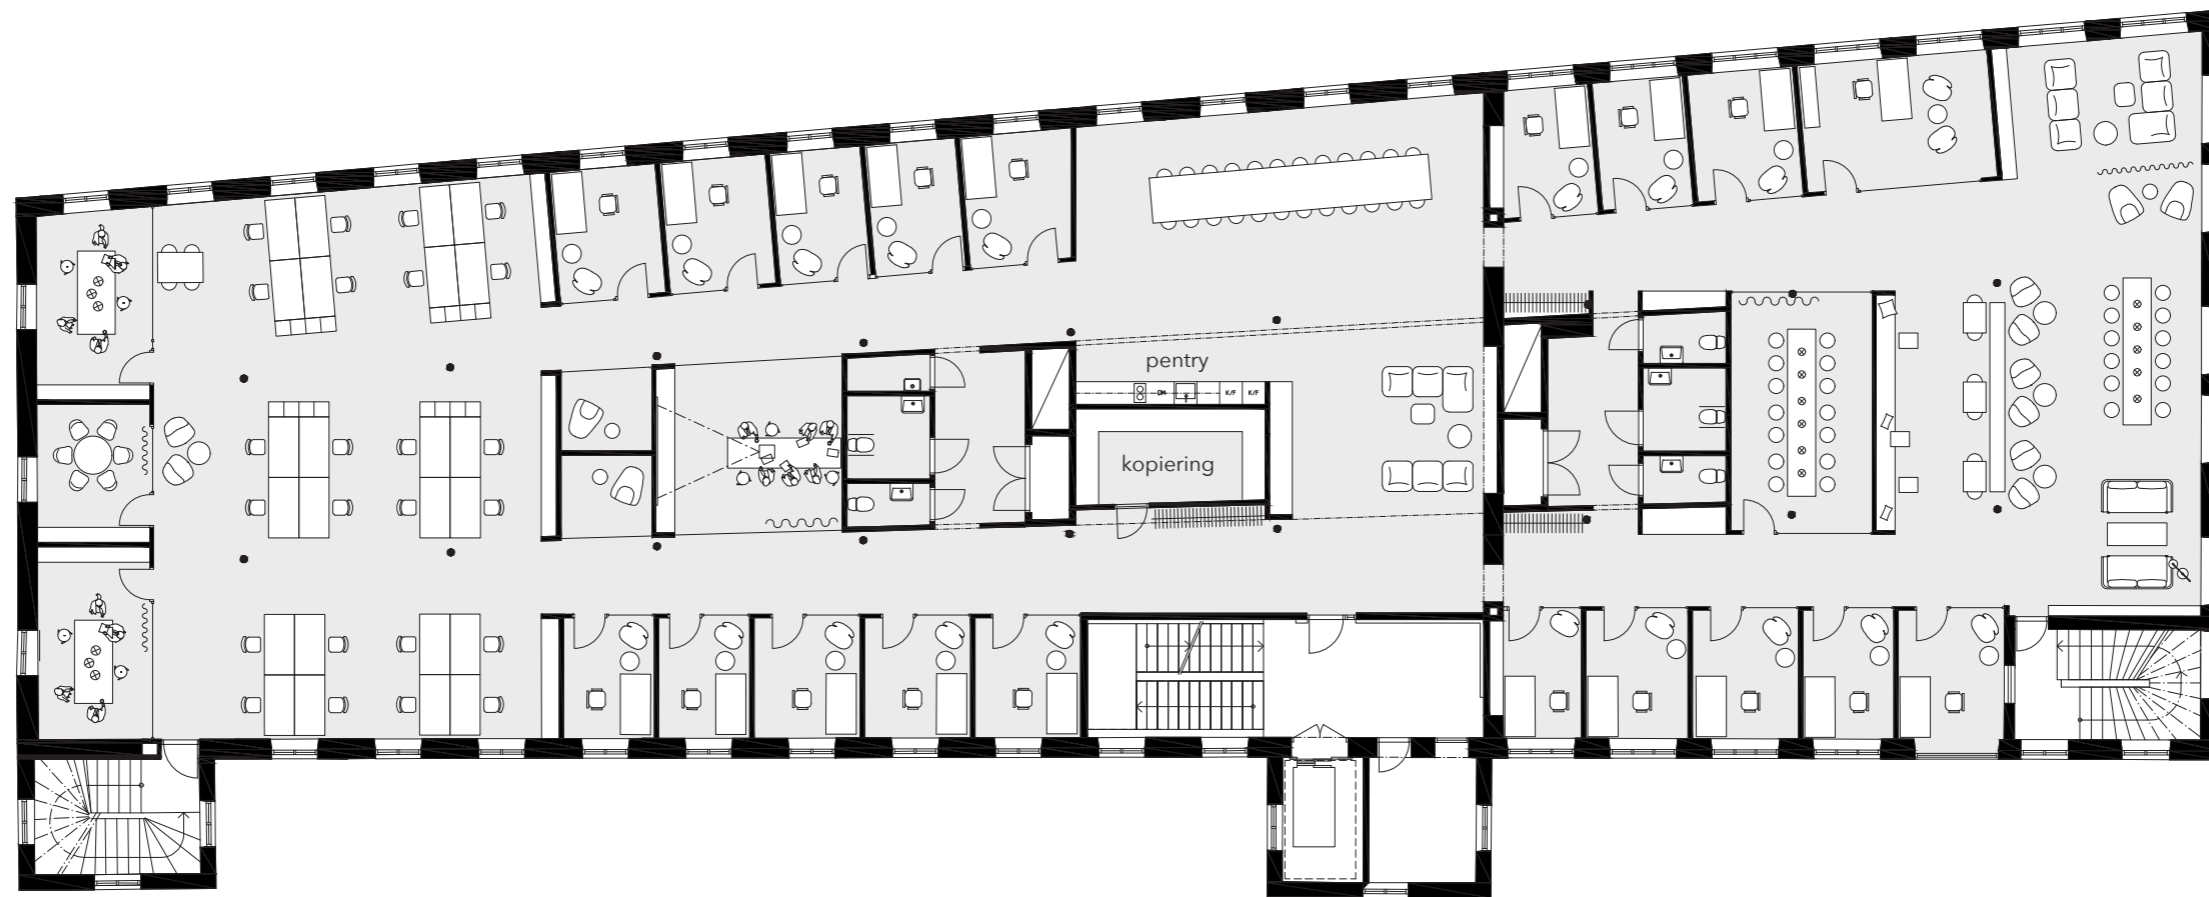

Skiss 2 - mix
skala 1:200

- 43 Antal personer
- 2 Mötesrum 2-4 pers
- 5 Konferensrum 5-12 pers
- 19 Kontorsrum
- 24 Öppna arbetsplatser
- 18 Informella mötesplatser
- 30 Projektplatser
- 5 HWC/WC

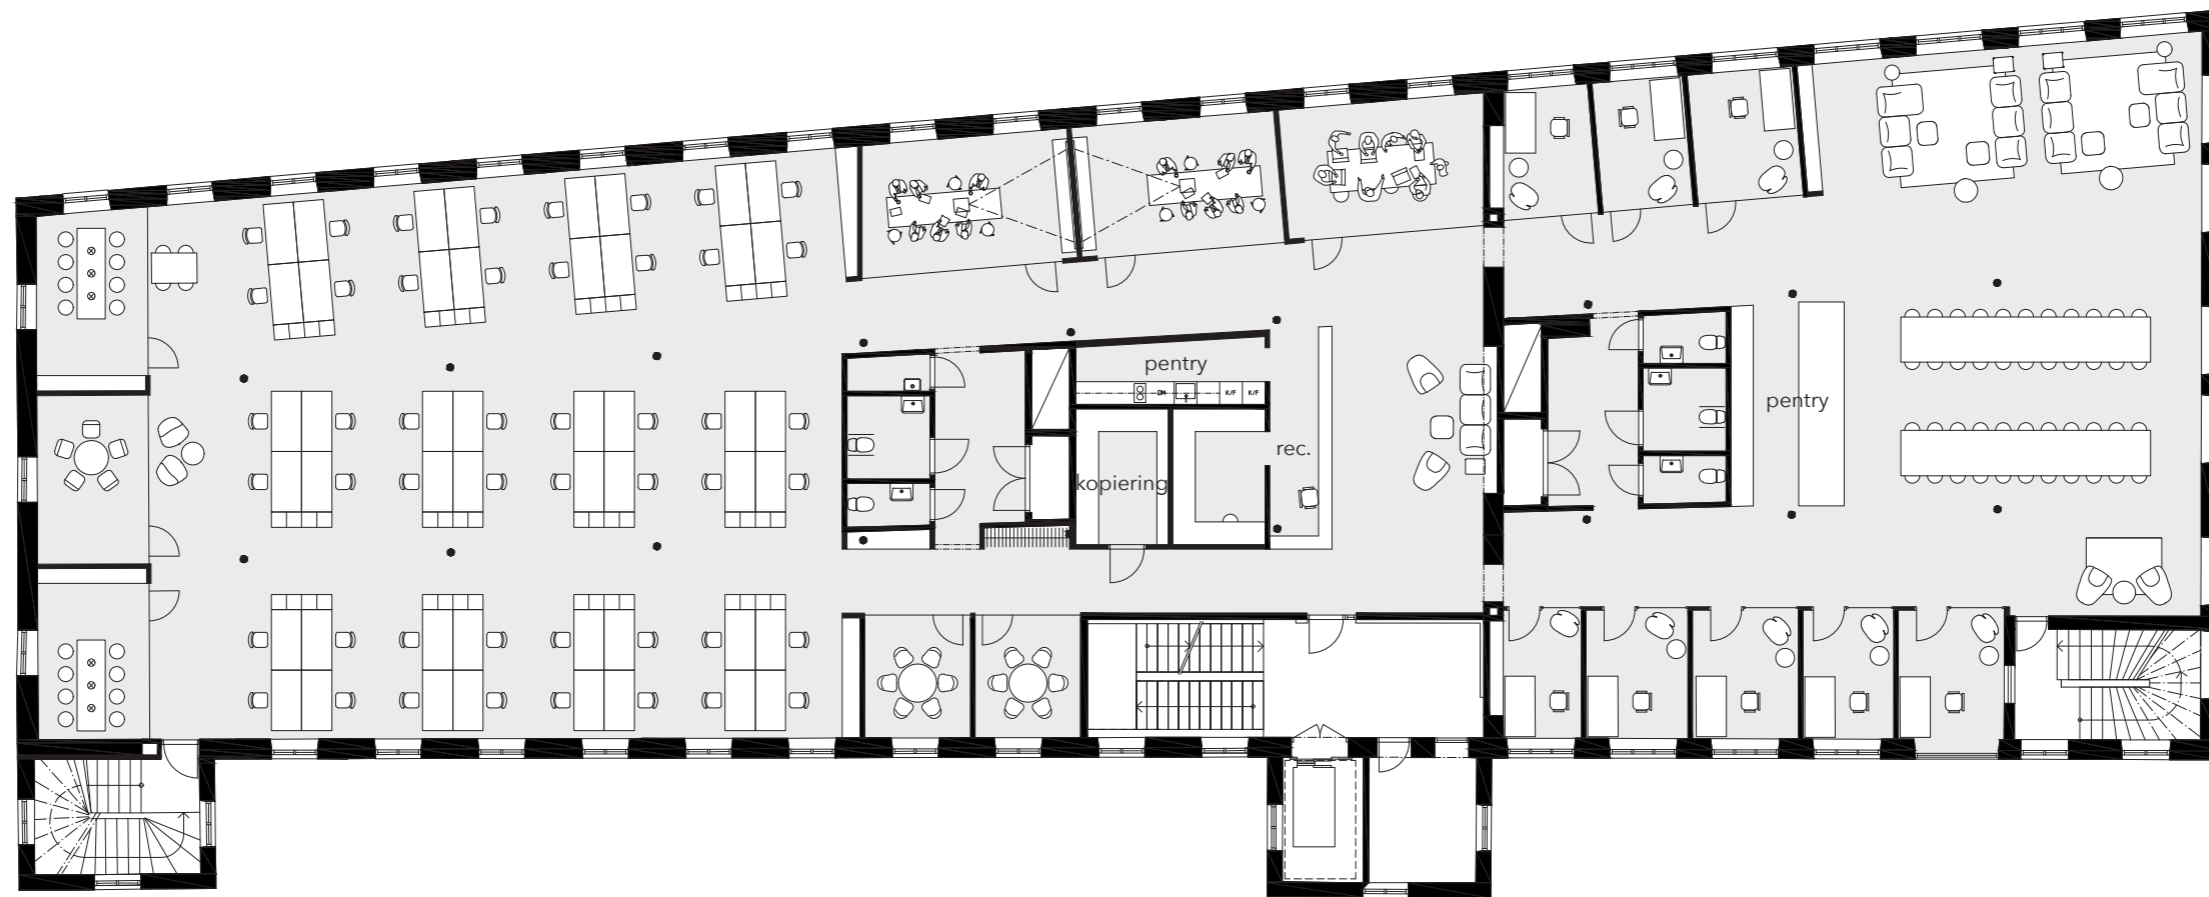

Skiss 3 - öppet landskap
skala 1:200

- 57 Antal personer
- 8 Konferensrum 5-12 pers
- 8 Kontorsrum
- 48 Öppna arbetsplatser
- 20 Informella mötesplatser
- 5 HWC/WC