


**Olof Asklunds gata 17**

Område: Högsbo

Yta: 150 kvm

Vån: 2 av 2


Arbetsplatser: 10

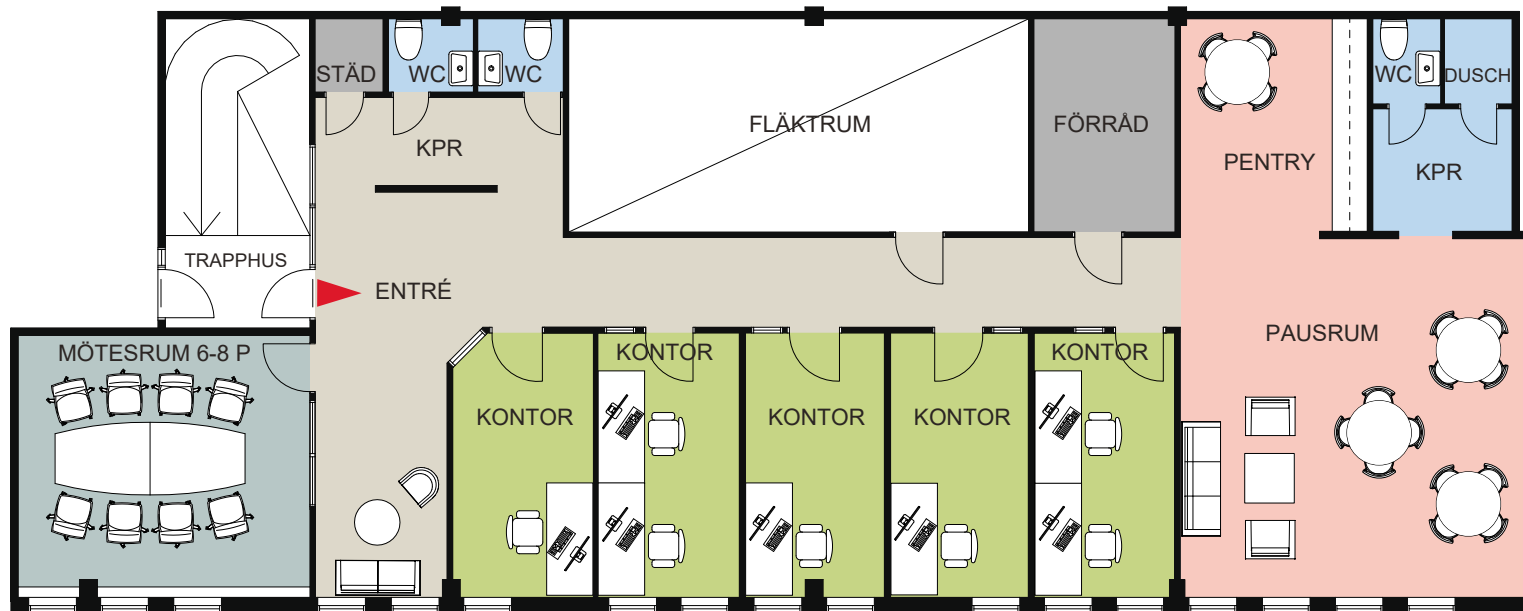

**FÖRKLARING:**

- Kök/pentry
- WC
- Konferens/mötesrum
- Kontorsrum
- Öppet landskap
- Förråd/arkiv/övriga ytor

**HELT VÅNINGSPLAN:**

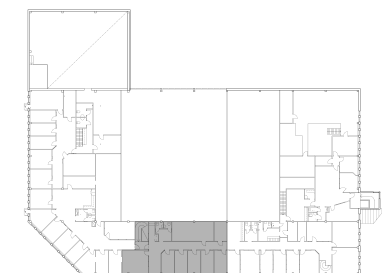

SKALA 1: 125

