


INPLACERINGSSKISS

PLAN 2 - ENTRÉPLAN

KÄMPEGATAN 7

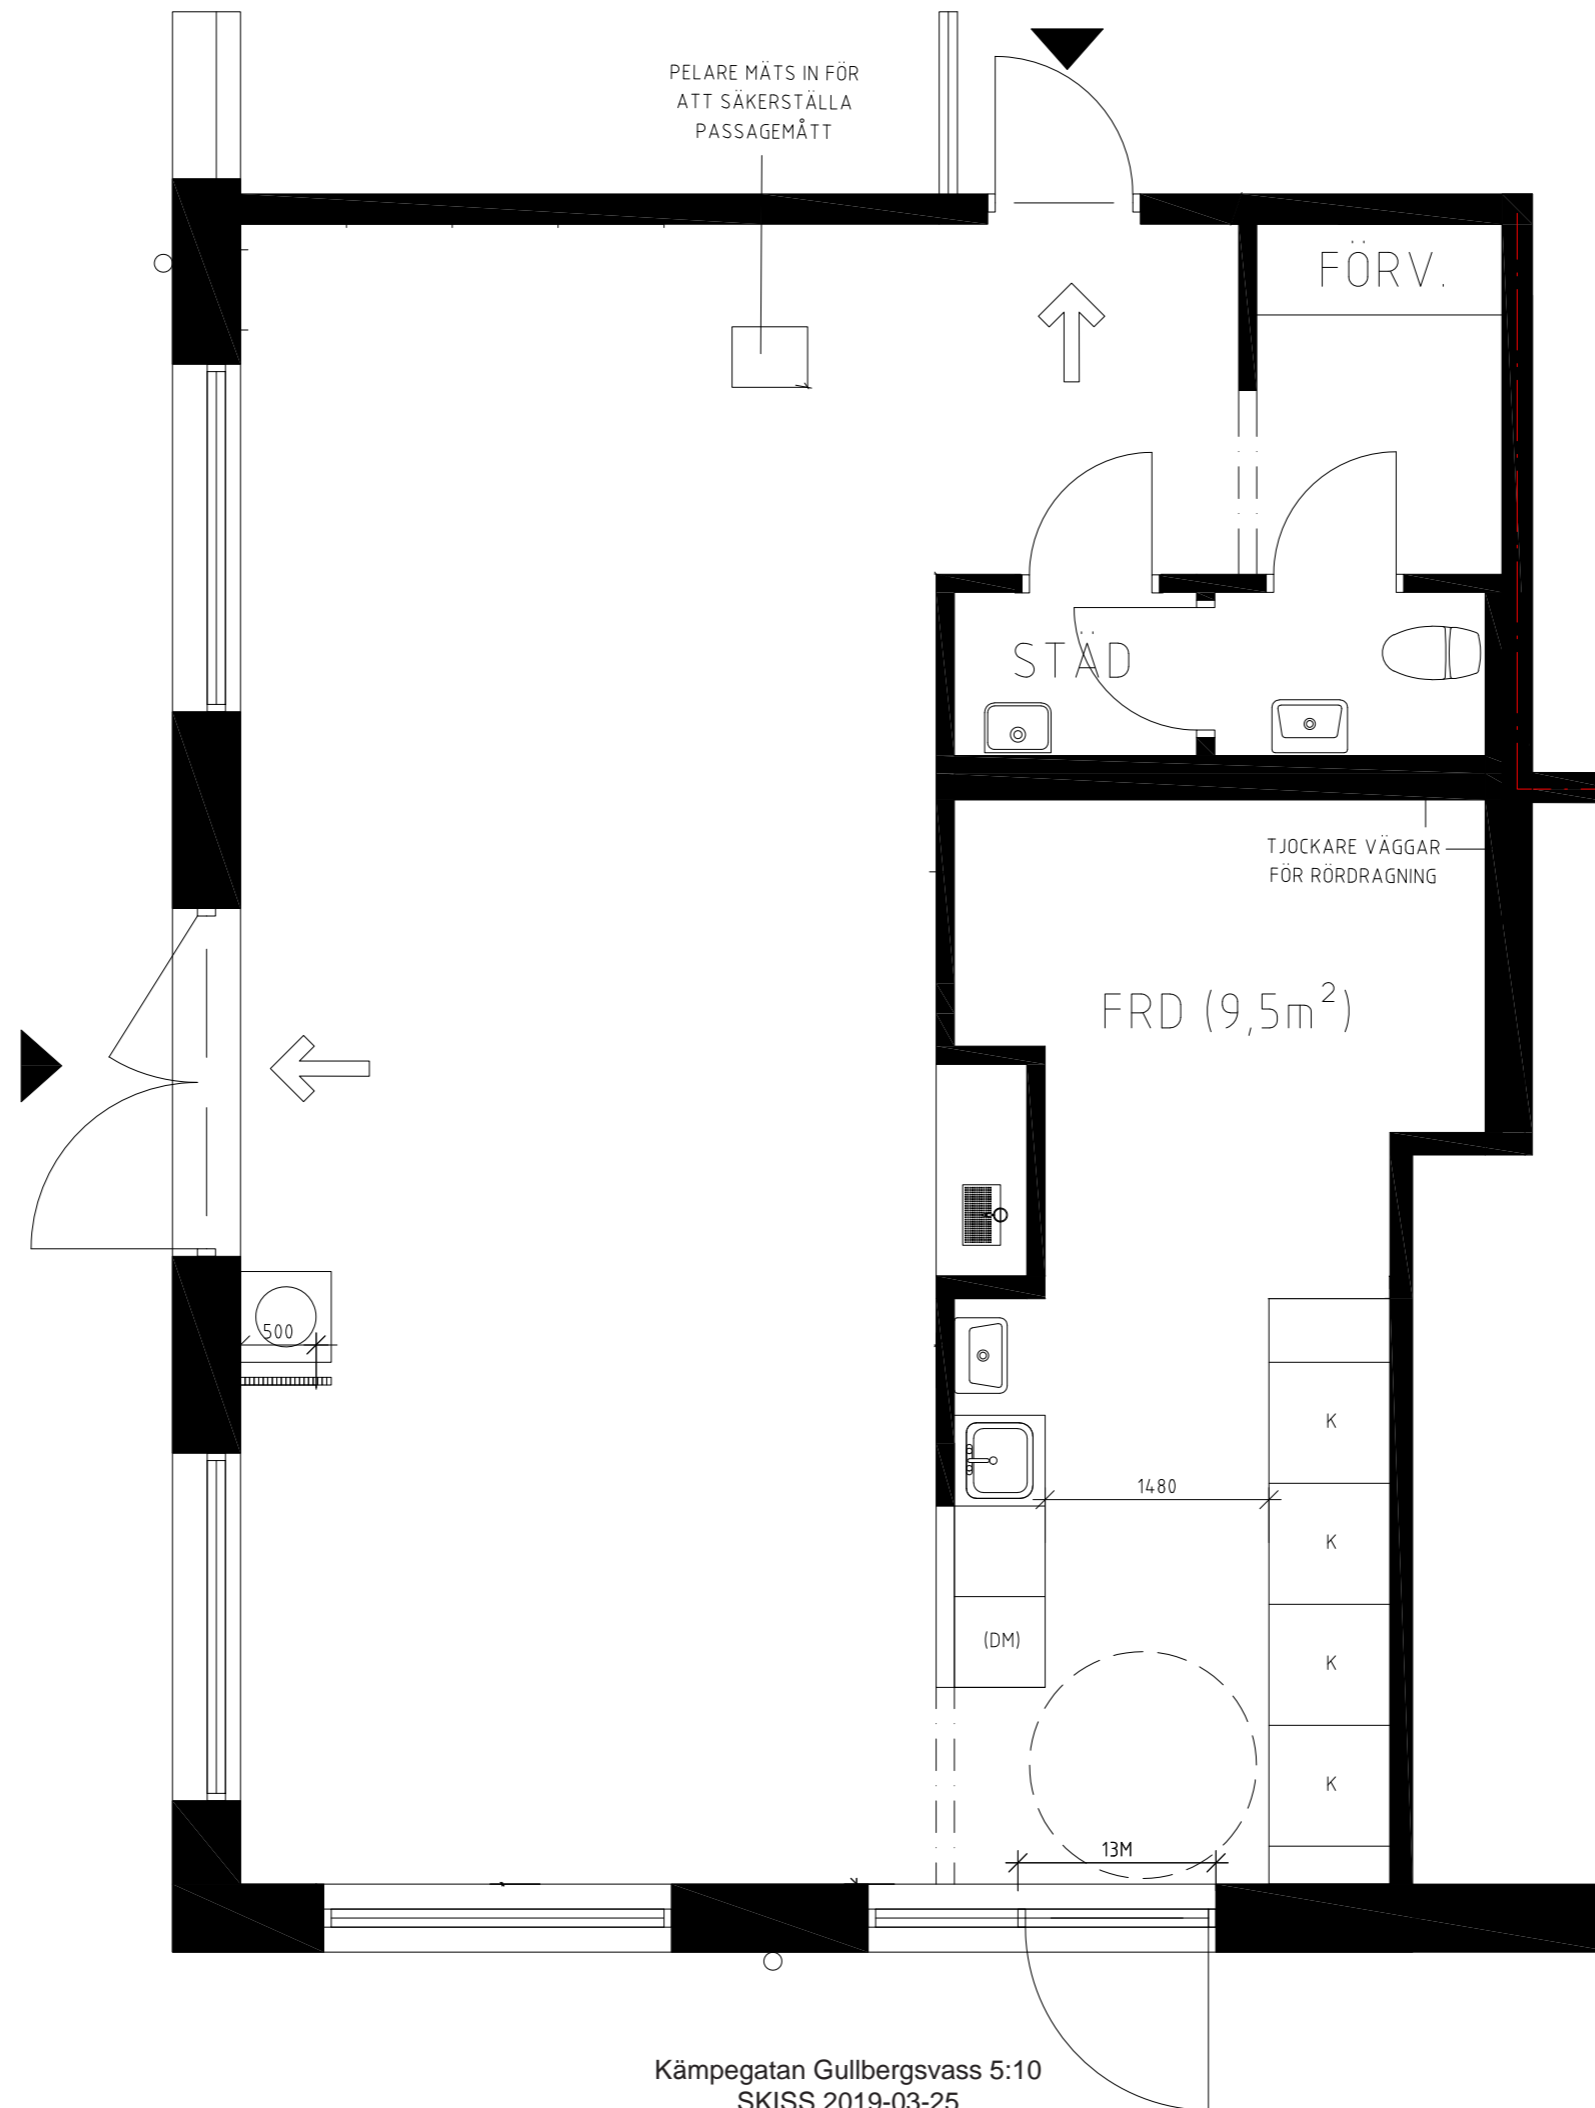

PLAN 2 SKALA 1:50

INPLACERINGSSKISSER
Med reservation för tekniska och ekonomiska förutsättningar

Alla mått måste kontrolleras på plats,
ingen uppmätning gjord

Hyresgästanpassning samt möblering
uppritad från underlag av Studio A3