

INPLACERINGSSKISS

ARIA - HUS C - PLAN 2-4

Inplaceringsskiss

PLAN 2



Plan 2, HUS C

Skala 1:200 (A3)

LOA ca 750kvm

Med reservation för tekniska och ekonomiska förutsättningar

Inplaceringsskiss

PLAN 3



Plan 3, HUS C


Skala 1:200 (A3)

LOA ca 983kvm

Med reservation för tekniska och ekonomiska förutsättningar

Inplaceringsskiss

PLAN 4

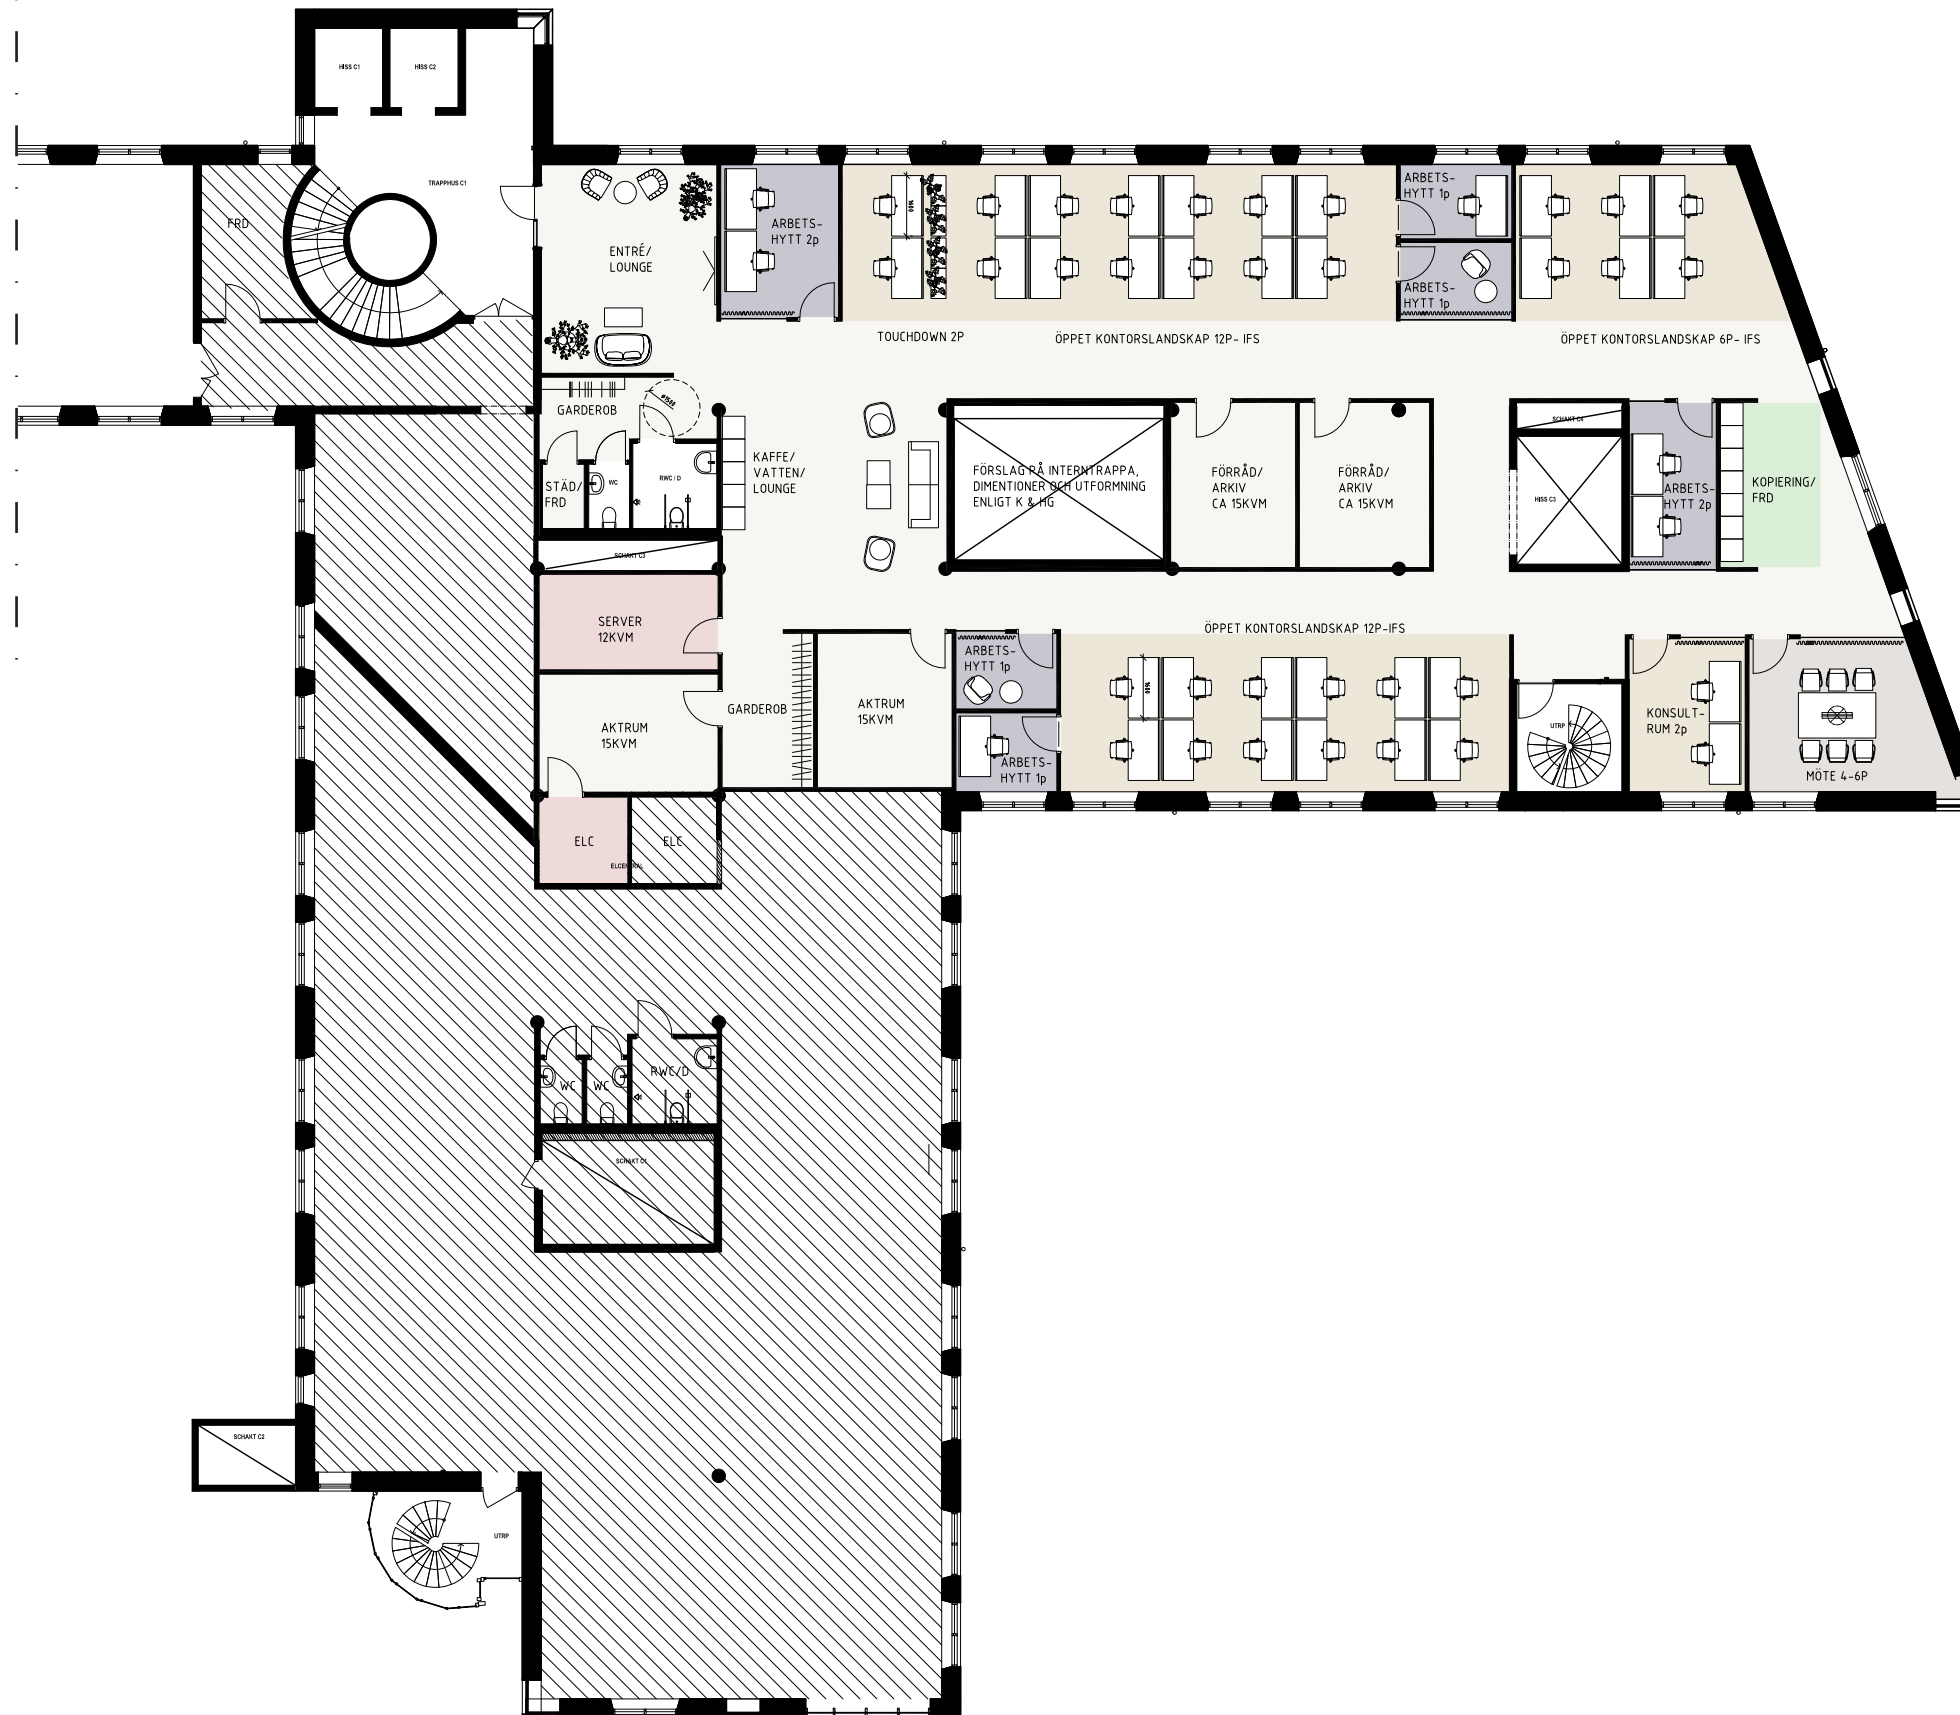

Plan 4, HUS C

Skala 1:200 (A3)

LOA ca 554kvm

Med reservation för tekniska och ekonomiska förutsättningar