



PLAN 2 - ÖVERSIKT  
SKALA 1:1000 (A3)

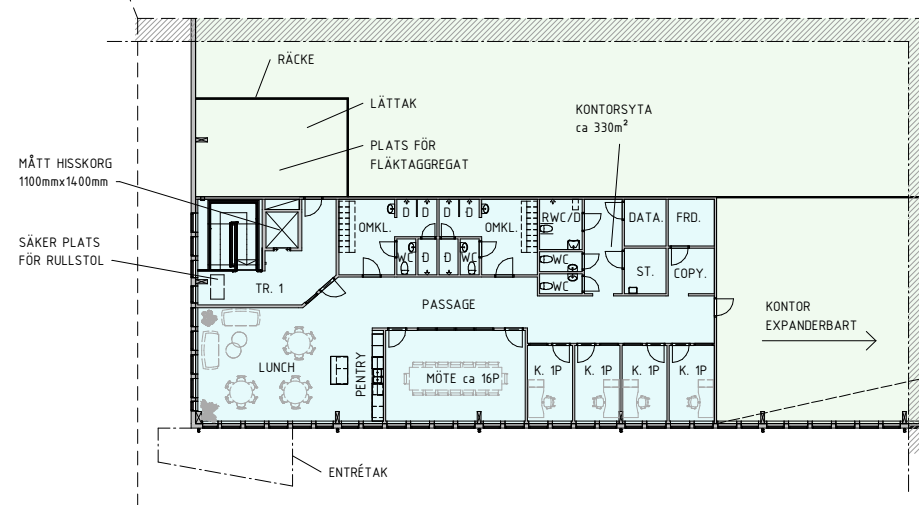

PLAN 2 - PLANLÖSNING FÖRSLAG  
SKALA 1:400 (A3)

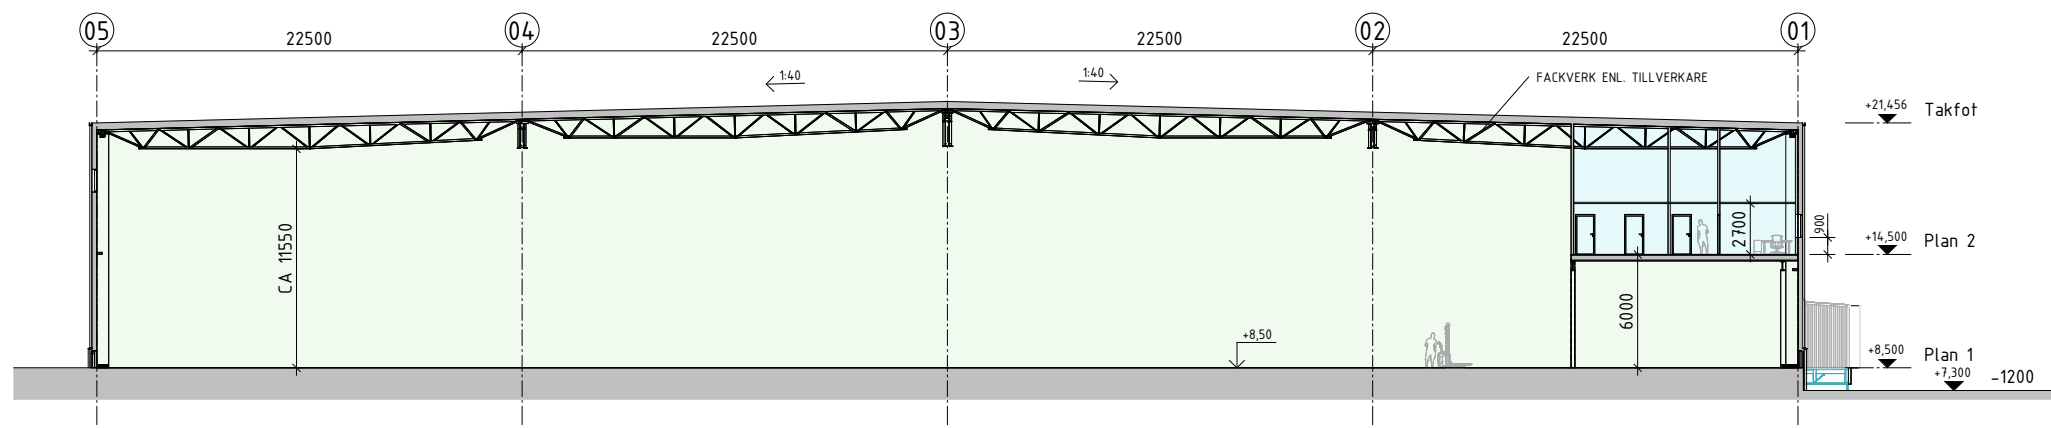

SEKTION A-A

