
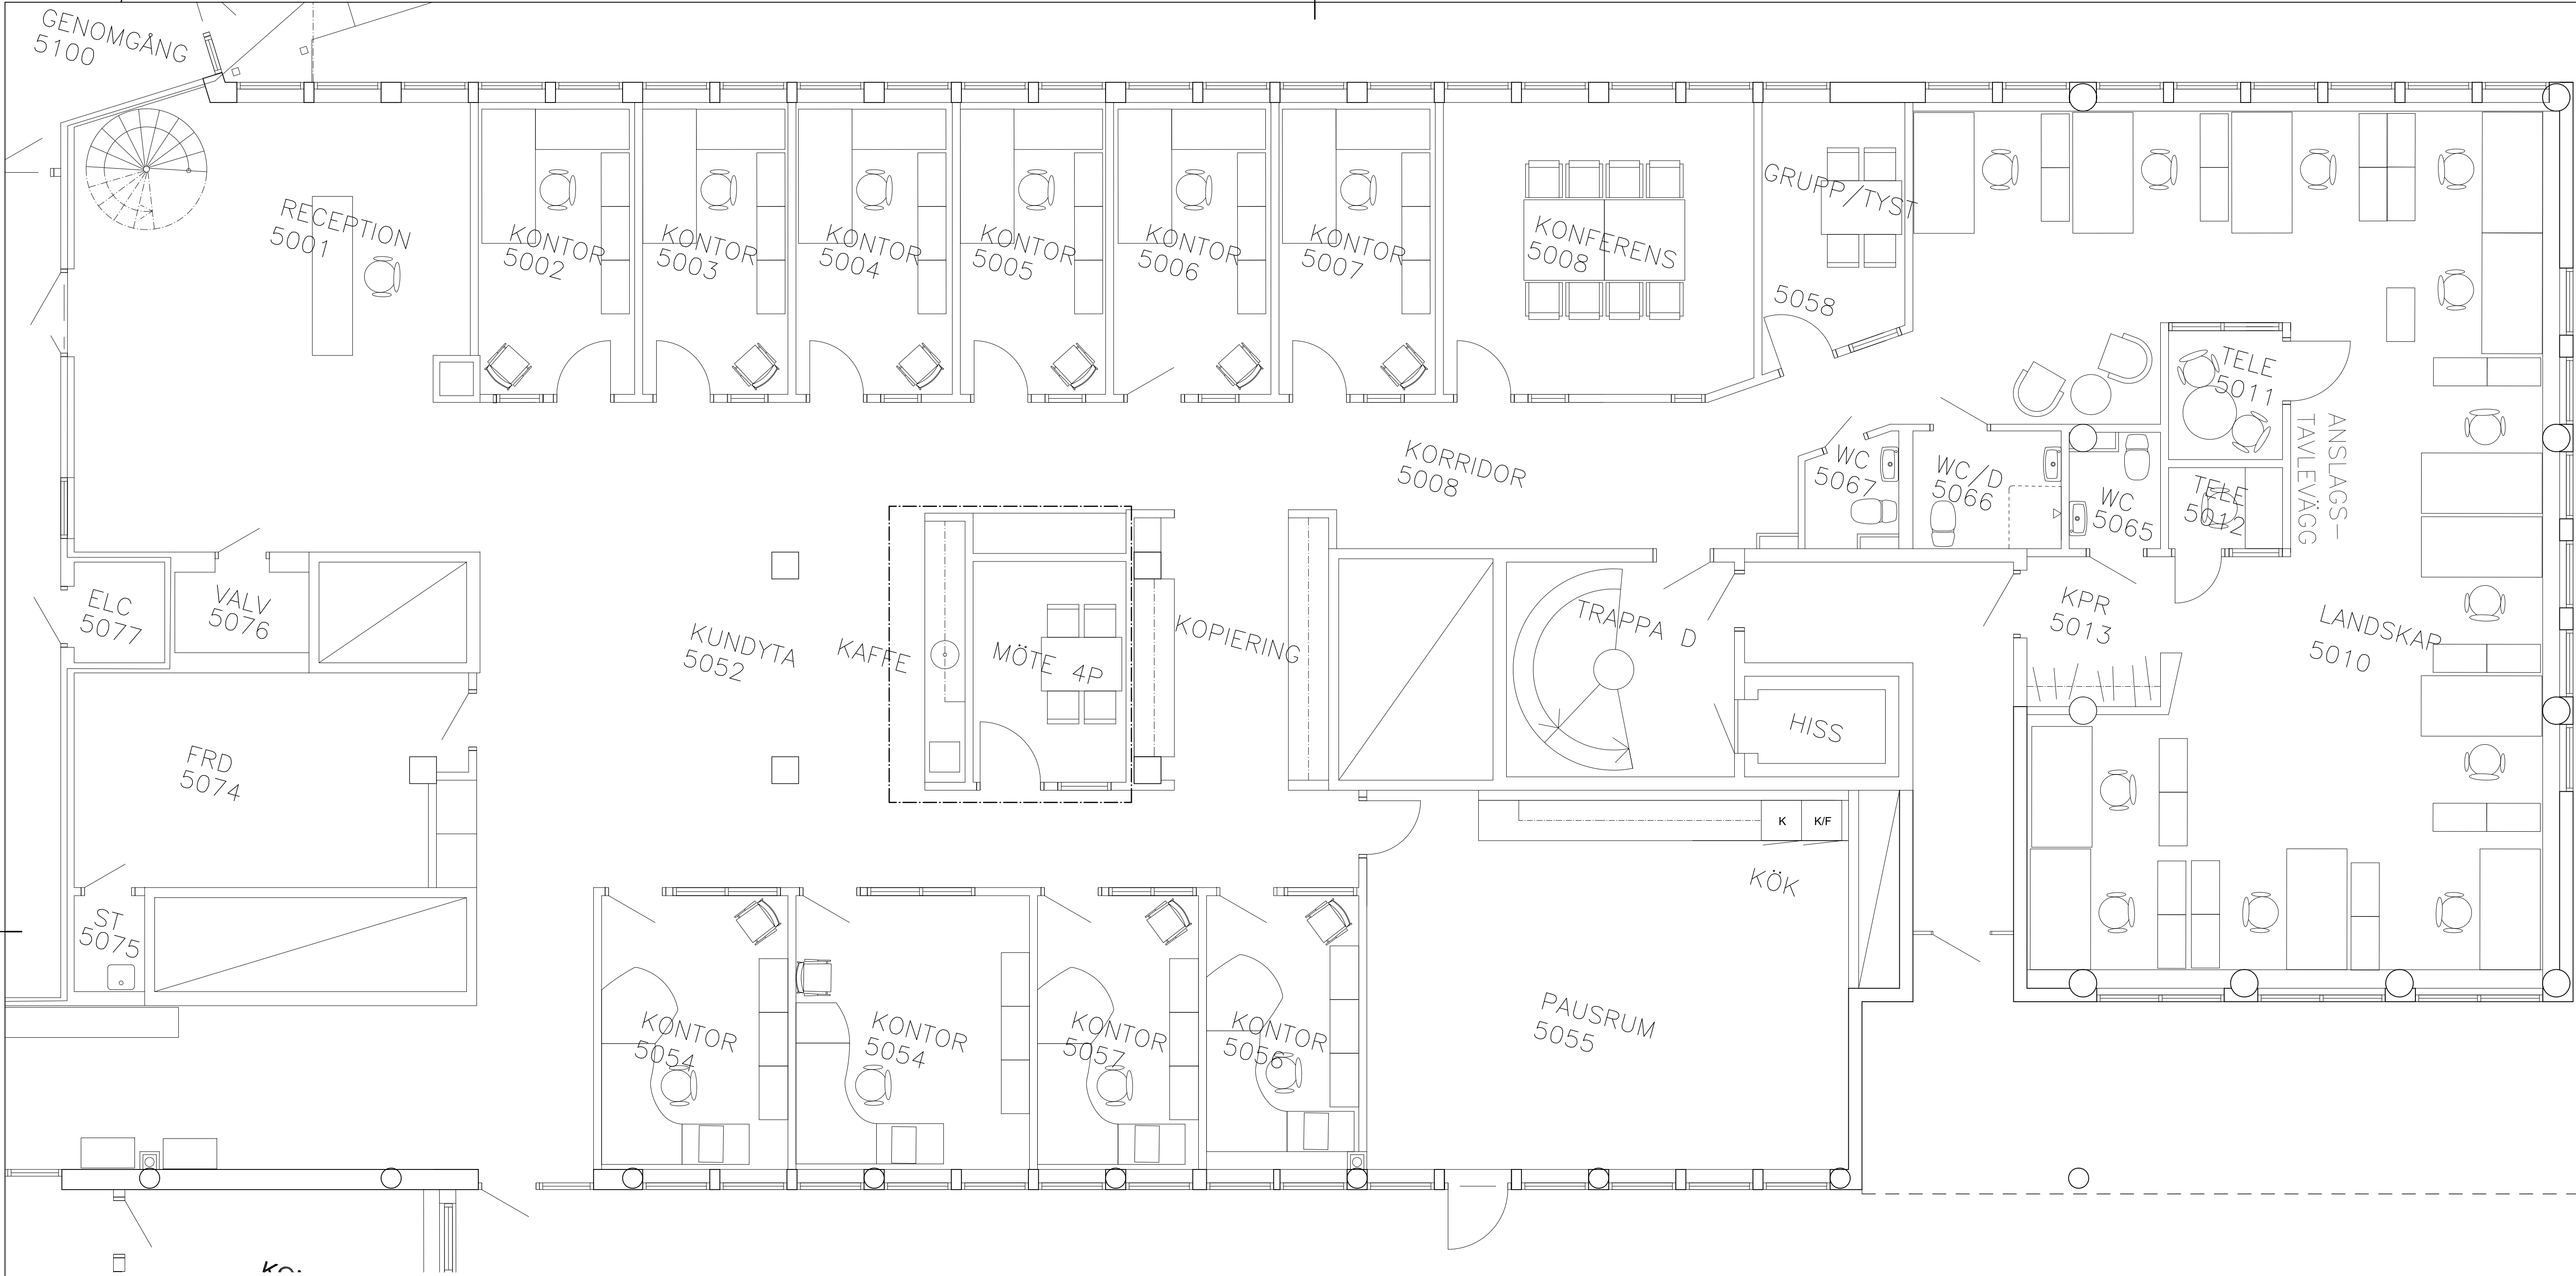


FÖRKLARINGAR & FÖRESKRIFTER

ALLA MÅTT ANGES I MILLIMETER.

PLAN UPPRITAT EFTER KONSTRUKTIONSRITNING OCH ÄR E.J.
UPPMÅTT I VERKLIGHETEN.

BESKED LÄMNAS VID SENARE ANG. EV.
FÖRÄNDRING.

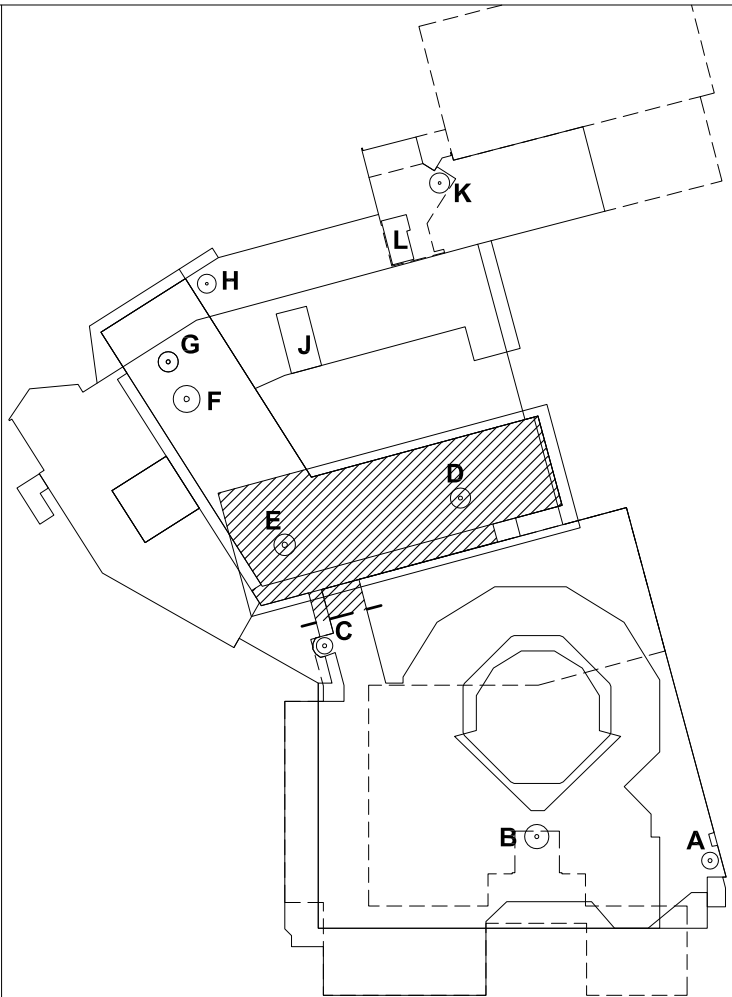

BET	ANT	ÄNDRINGEN	AVSER	SIGN	DATUM
BYGGHANDLING					
STIGBERGET 34:12 OCH 34:13 GÖTEBORGS KOMMUN					
Arkitekterna Krook & Tjäder AB Prinsgatan 12, 413 05 Göteborg tel 031 - 704 17 30 fax 031 - 704 17 31 www.krooktjader.se					
UPPRÄD NR	01.025	RITAD / KONSTRUERAD AV	MILJPK	HANDLÄGGARE	PETRA KRAGNERT
DATUM	2015-05-26	ANSVARS			
MASTHUGGSTERRASSEN					
PLAN 5, DEL 12, FASTIGHET 34:13					
SKALA	1:50 (A1) 1:100 (A3)	NUMMER	A30-01-512		